

Согласовано

Начальник ОГУБДД ОМВД России
по Вейделевскому району
майор полиции
НВ Бабко

«31» августа 2015 г.


Согласовано

Глава администрации
Солонцинского с/поселения
Суслова ВП

«31» августа 2015 г.



Схема расположения МДОУ детский сад х.Попов

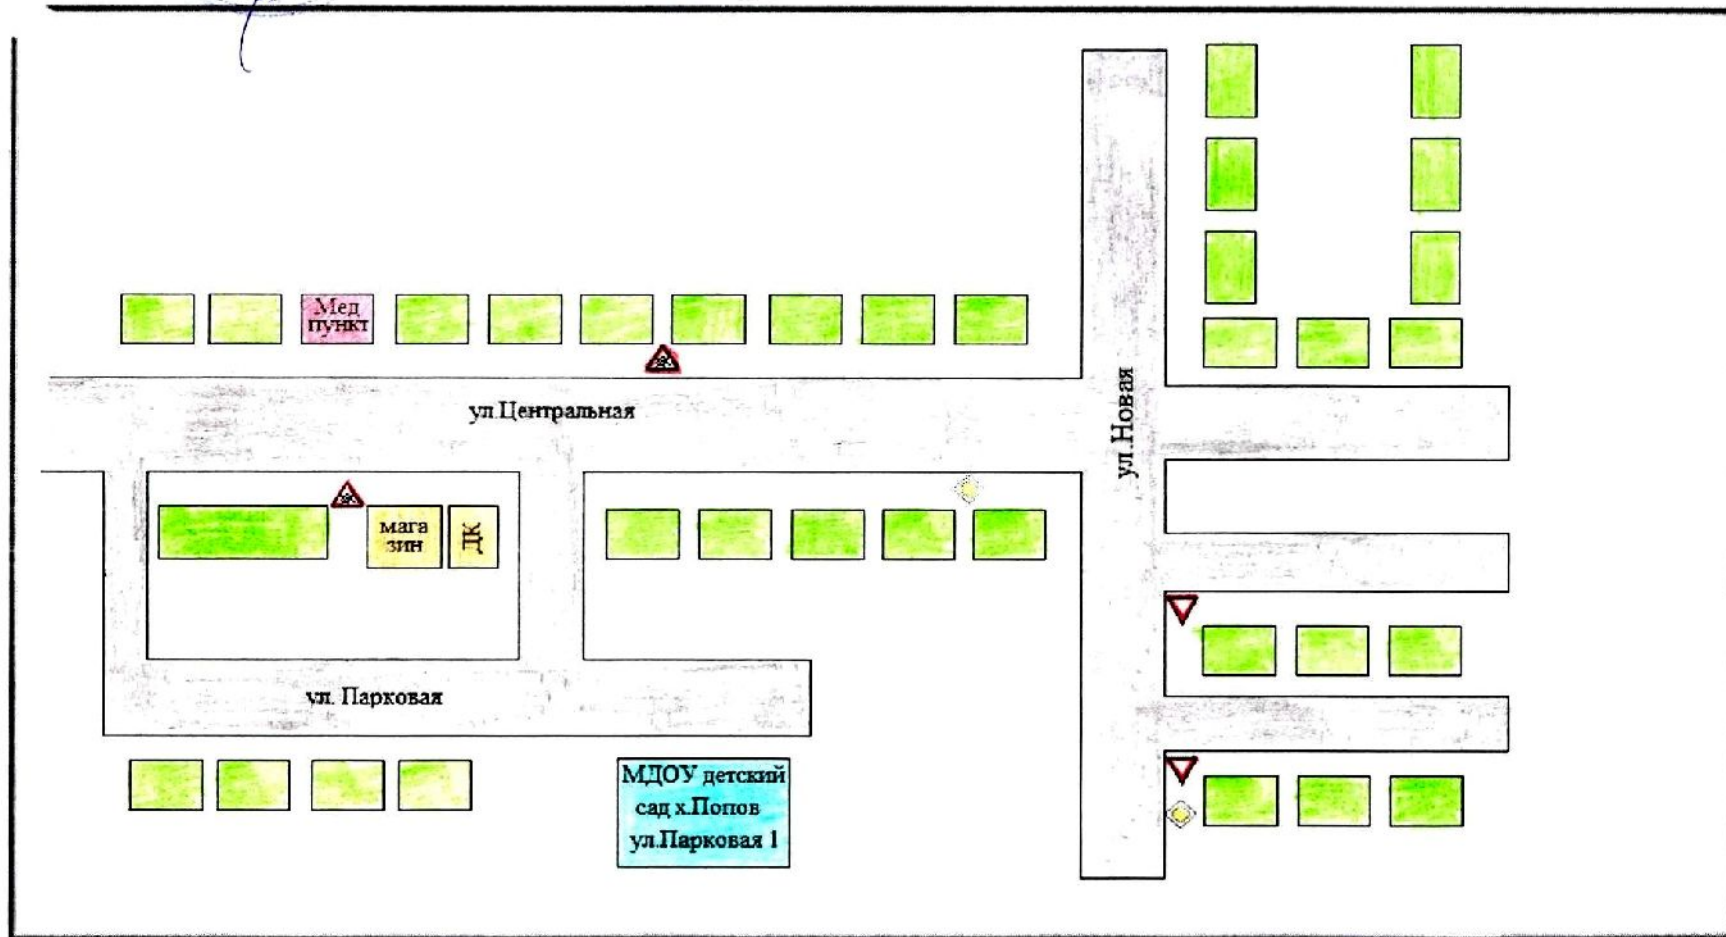

 - жилые здания

 - проезжая часть

Согласовано

Начальник ОГИБДД ОМВД России
по Бейделевскому району
майор полиции
НВ Бабко

«31 августа 2015г»

Согласовано

Глава администрации
Солонинского с/поселения
Суслова ВП


«31 августа 2015г»

Утверждено

Заведующий МДОУ
детский сад х. Волос
Суслова ВП

«31 августа 2015г»

Схема движения транспортных средств и рекомендуемые пути движения детей к другим организациям

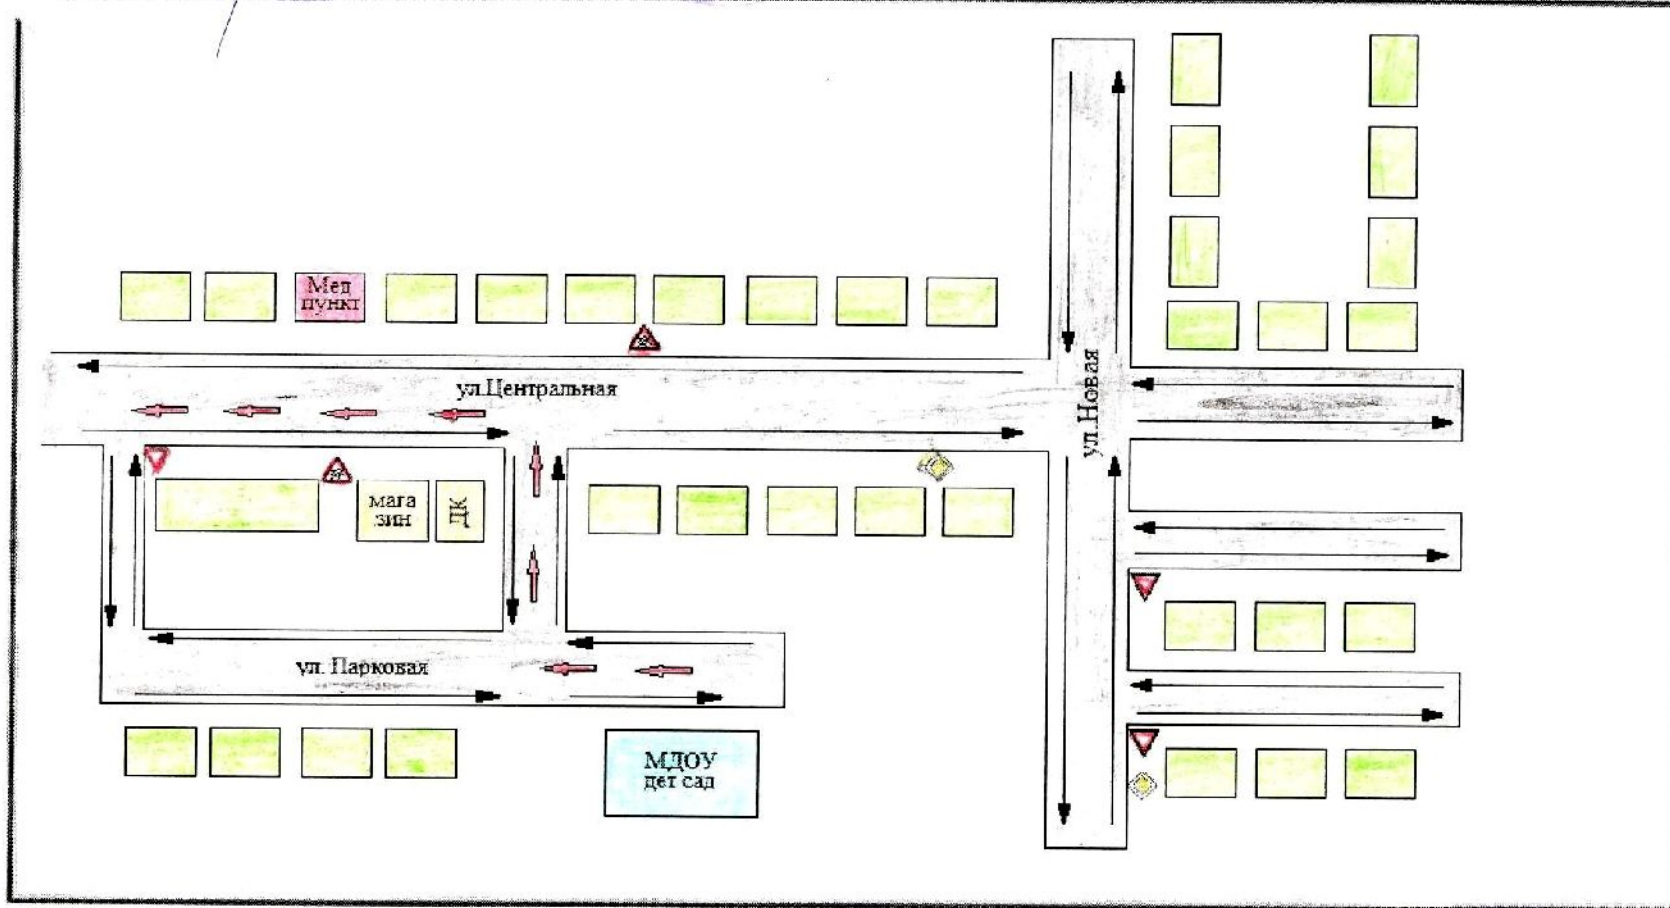

- жилые здания
- проезжая часть

- движение транспортных средств
- движение детей к другим организациям

Согласовано

Начальник ОГИБДД ОМВД России
по Вейделевскому району
майор полиции
НВ Бабко

«31» августа 2015 г.

Согласовано

Глава администрации
Солондического с/поселения
Суслова ВП


«31» августа 2015 г.



Заведующий МДОУ
детский сад х. Солончи
Гузеева НМ

20 15 г.

Схема движения транспортных средств и рекомендуемые пути движения детей к другим организациям

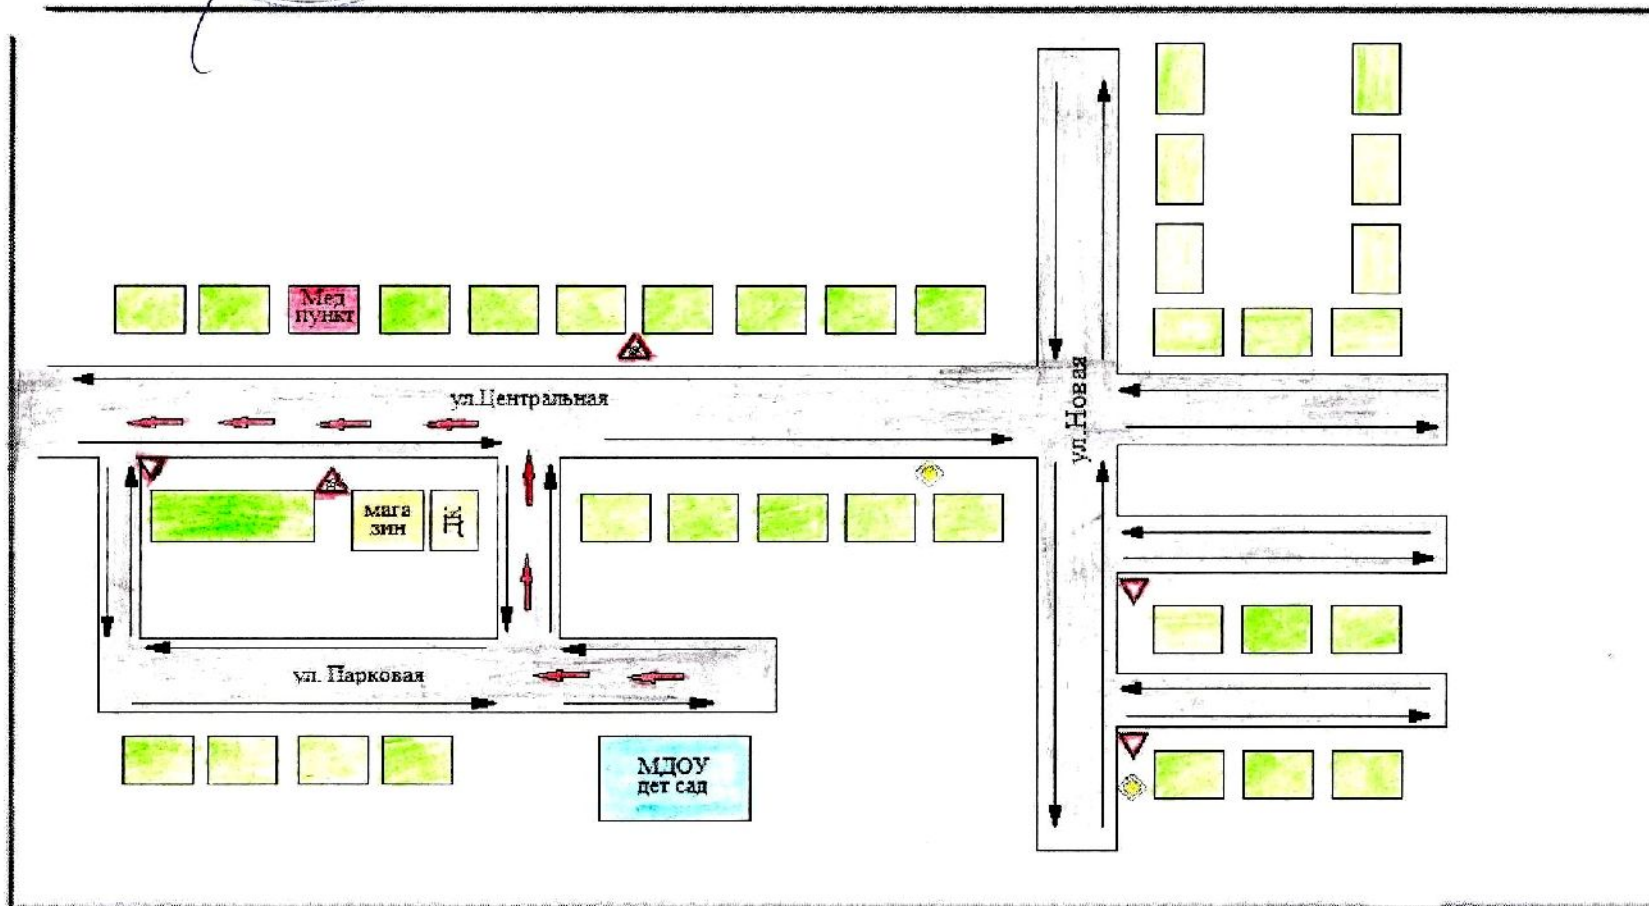

- жилые здания
- проезжая часть

- движение транспортных средств
- движение детей к другим организациям

Согласовано

Начальник ОГИБДД ОМВД России
по Вейделевскому району
капитан полиции
В.И. Уколов

"25" августа 2016 г.

Согласовано

Глава администрации
Солонцинского поселения
Сулова В.П.

"25" августа 2016 г.

Утверждаю

Заведующий МДОУ
детский сад "Попов"
Низеева Н.М.

"25" августа 2016 г.

Схема передвижения детей по территории МДОУ детский сад "Попов"

